



## **Formularz zgłaszania projektów**

*do zrealizowania w ramach projektów obywatelskich  
w Województwie Podlaskim*

### **1. Podstawowe informacje\***

- a) Tytuł projektu: **Ratujmy przydrożne kapliczki.**
- b) Pomysłodawca/y: **Krzysztof Milewski**
- c) Lokalizacja projektu: **Racibory, gm. Radziłów**
- d) Obszar tematyczny: **kulturalny**
- e) Szacunkowy koszt projektu: **12 000,00 zł**
- f) Kontakt do pomysłodawcy / przedstawiciela pomysłodawców: *(zalecane)*  
*(należy podać imię, nazwisko, numer telefonu oraz, o ile to możliwe, adres e-mail)*

### **2. Cele projektu\***

Celem operacji jest ochroną przydrożnych kapliczek przed dalszą ich dewastacją oraz przywróceniem wartości historycznych oraz pierwotnego stanu kapliczek i jej otoczenia.

*(maks. 100 wyrazów)*

### **3. Opis projektu\***

*(należy przedstawić opis projektu, w tym jego główne założenia i działania, które będą podjęte przy jego realizacji, maks. 400 wyrazów)*

Realizacja projektu obejmuje remont 2 kapliczek przydrożnych zapisanych w gminnej ewidencji zabytków. Prace budowlane odbywać się będą na działkach nr 15 oraz 95/3 położonych w m. Racibory. Remont polegać będzie na usunięciu odpadających tynków i ich uzupełnieniu oraz malowaniu, wykonaniu i naprawieniu więźby dachowej oraz wymianie pokrycia. Uporządkowany zostanie teren



wokół kapliczek poprzez odkrzaczenie oraz usunięcie kamieni. Dokonane zostanie utwardzenie terenu poprzez ułożenie kostki brukowej wraz z obrzeżem wokół obiektów. Wykonane zostaną również tablice informacyjne dotyczące historii ,tradycji kapliczek przydrożnych .

#### 4. Uzasadnienie\*

*(należy uzasadnić potrzebę realizacji projektu, w tym przedstawić problem, na który odpowiada projekt i uzasadnić, w jaki sposób jego realizacja przyczyni się do rozwiązania lub eliminacji tego problemu, maks. 200 wyrazów)*

Wykonanie remontu kapliczek wpłynie znacząco na poprawę zachowania dziedzictwa kulturowego, historycznego. Kapliczki stanowią część historii regionu, stanowią symbol kultu. Miejsca spotkań, modlitw podczas obrzędów religijnych np. poświęcenie pól. Z uwagi na to iż obiekty objęte są ochroną konserwatorską należy w szczególny sposób dbać o ich stan techniczny. Kapliczki przydrożne są nierozdzielalnym elementem krajobrazu Podlasia.

#### 5. Zakres projektu\*

*(należy wskazać, komu będzie służył projekt i którzy mieszkańcy skorzystają na jego realizacji, maks. 100 wyrazów)*

Głównymi odbiorcami projektu są mieszkańcy miejscowości Racibory. Położenie kapliczek przy drodze powiatowej nr 1834 B Dusze-Racibory- Radziłów, Międzynarodowym Szlaku Rowerowym Euro- Velo R-11 odcinek wiodący przez Brychy-Barwiki - Racibory- Radziłów- Klimaszewnicę –Białaszewo- Okół- Rudę- Modzelówkę- Pieńczykówkę-Stoczek- Ciszewo-Kuligi- „Las Grzędy”- Woźnawieś - Orzechówkę oraz w jej pobliżu pozytywnie wpłynie również w dziedzinie turystyki. Z uwagi na położenie przy trasie turystycznej projekt swoim zakresem obejmie również turystów podróżujących po tej drodze .

#### 6. Szacunkowy kosztorys\*

Składowe projektu	Koszt
Wykonanie remontu kapliczki działka nr 15	5500,00
Wykonanie tablicy	750,00
Wykonanie remontu kapliczki działka nr 95/3	5000,00
Wykonanie tablicy	750,00
Razem	12 000,00 zł



**Dodatkowe załączniki (zalecane):**

- Zdjęcia
  - Nr 1 ,1a,1b kapliczka przydrożna na działce nr 15
  - Nr 2,2a,2b kapliczka przydrożna na działce nr 95/3
- Dokumentacja
  - Pozwolenie na roboty budowlane decyzja nr 218/2012 z dnia 09-11-2012r.
  - Uzgodnienia z Wojewódzkim Urzędem Ochrony Zabytków w Białymstoku Delegatura w Łomży
  - Projekty techniczne 2 szt.

**pola oznaczone gwiazdką traktowane są jako OBOWIĄZKOWE!**

Zgodnie z ustawą z dnia 29 sierpnia 1997 r. o Ochronie danych osobowych (Dz. U. Nr 133, poz. 883, z późn. zm.) wyrażam zgodę na przetwarzanie moich danych osobowych dla potrzeb niezbędnych do:

X realizacji projektu obywatelskiego Województwa Podlaskiego

X dla badań opinii i oczekiwań społecznych realizowanych przez Urząd Marszałkowski Województwa Podlaskiego

.....  
Podpis osoby upoważnionej do złożenia projektu

Starosta Grajewski  
ul. Strażacka 6B  
19-200 Grajewo

.....  
(nazwa i adres organu  
wydającego decyzję)

WA.6740.223.2012

.....  
(nr rejestru organu wydającego decyzję)

Grajewo, dnia 09.11.2012 r.  
(miejscowość i data)

## DECYZJA NR 218/2012

Na podstawie art. 28, art. 33 ust. 1, art. 34 ust. 4 i art. 36 ustawy z dnia 7 lipca 1994 r. - Prawo budowlane (DzU z 2010 r. Nr 243, poz. 1623 ze zm.) oraz na podstawie art. 104 ustawy z dnia 14 czerwca 1960 r. - Kodeks postępowania administracyjnego (DzU z 2000 r. NR 98, poz. 1071, ze zm.)

Po rozpatrzeniu wniosku inwestora z dnia 18.10.2012 r.

### **zatwierdzam projekt budowlany i udzielam pozwolenia na roboty budowlane**

polegające na remoncie dwóch kapliczek przydrożnych na działce nr: 15 i 95/3 w m. Racibory, gm. Radziłów.

**P. Krzysztofowi Milewskiemu zam. ul. Karwowska 2, 19-213 Radziłów**

(imię i nazwisko lub nazwa inwestora oraz jego adres)

Autor projektu: inż. Aleksander Kazimierz Kuciński - uprawnienia budowlane Nr BI/58/87 projektanta w specjalności architektonicznej, wpisany na listę członków Podlaskiej Okręgowej Izby Inżynierów Budownictwa pod nr PDL/BO/2020/02.

.....  
(nazwa i rodzaj oraz adres całego zamierzenia budowlanego, rodzaj/-e obiektu/-ów bądź robót budowlanych, kategoria/-e obiektu/-ów, imię i nazwisko autora projektu oraz specjalność, zakres i numer jego uprawnień budowlanych oraz informacja o wpisie na listę członków właściwej izby samorządu zawodowego)

z zachowaniem następujących warunków, zgodnie z art. 36 ust.1 oraz art. 42 ust. 2 i 3 ustawy -Prawo budowlane:

1. szczególne warunki zabezpieczenia terenu budowy i prowadzenia robót budowlanych: projektowaną inwestycję realizować zgodnie z opracowanym projektem budowlanym, przepisami BHP obowiązującymi przy prowadzeniu robót budowlanych i Polskimi Normami obowiązującymi w budownictwie.
2. Czas użytkowania tymczasowych obiektów budowlanych .....<sup>2</sup>
3. Terminy rozbiórki :
  - 1) istniejących obiektów budowlanych nieprzewidzianych do dalszego użytkowania .....<sup>2</sup>
  - 2) tymczasowych obiektów budowlanych .....<sup>2</sup>
4. Szczegółowe wymagania dotyczące nadzoru na budowie: należy ustanowić kierownika budowy odpowiedniej specjalności .
5. Inwestor jest zobowiązany:
  - 1) zawiadomić właściwy organ nadzoru budowlanego o zakończeniu budowy co najmniej 21 dni przed zamierzonym terminem przystąpienia do użytkowania<sup>2</sup>,
  - 2) ~~przed przystąpieniem do użytkowania uzyskać ostateczną decyzję o pozwoleniu na użytkowanie<sup>2</sup>~~

6. Kierownik budowy (robót) jest obowiązany prowadzić dziennik budowy oraz umieścić na budowie, w widocznym miejscu, tablicę informacyjną oraz ogłoszenie, zawierające dane dotyczące bezpieczeństwa pracy i ochrony zdrowia.<sup>2</sup>

Obszar oddziaływania obiektu/-ów, o którym mowa w art. 28 ust. 2 ustawy – Prawo budowlane, obejmuje nieruchomości:

- 1) działka nr 15 i 95/3 w m. Racibory, gm. Radziłów.

Kategoria obiektu budowlanego, o której mowa w art. 55 ust. 1 ustawy –Prawo budowlane,

- 1) kategoria VIII

### UZASADNIENIE

W dniu 18.10.2012 r. inwestor wystąpił z wnioskiem o wydanie pozwolenia na roboty budowlane polegające na remoncie dwóch kapliczek przydrożnych na działce nr: 15 i 95/3 w m. Racibory, gm. Radziłów, załączając wymagane przepisami dokumenty: 4 egzemplarze projektu budowlanego, oświadczenie o posiadanym prawie do dysponowania nieruchomością na cele budowlane, zgodę Podlaskiego Wojewódzkiego Konserwatora Zabytków na prowadzenie prac remontowych nr ZRŁ.5144.7.2012.SZ z dnia 22.08.2012 r.

Załączony do wniosku projekt budowlany uwzględnia warunki zawarte w pozwoleniu Podlaskiego Wojewódzkiego Konserwatora Zabytków oraz został opracowany zgodnie z obowiązującymi przepisami i zasadami wiedzy technicznej, projektant złożył oświadczenie zgodnie z art. 20 ust. 4 ustawy Prawo budowlane.

Reasumując powyższe orzeczono jak w sentencji.

Od decyzji przysługuje odwołanie do Wojewody Podlaskiego za pośrednictwem Starosty Grajewskiego w terminie 14 dni od dnia jej doręczenia.



Z up. Starosty

*Mariusz Mikielski*  
INSPEKTOR

.....  
(pieczęć imienna i podpis osoby  
upoważnionej do wydania decyzji)

Nie podlega opłacie skarbowej.

Załączniki:

1. Projekt budowlany 2 egz. – Inwestor
2. Projekt budowlany 1 egz. - PINB Grajewo

Otrzymują:

1. Krzysztof Milewski zam. ul. Karwowska 2, 19-213 Radziłów
2. Gmina Radziłów ul. Plac 500-lecia 14, 19-213 Radziłów
3. Zarząd Dróg Powiatowych w Grajewie ul. Fabryczna 4, 19-200 Grajewo
4. Elżbieta Brzózka
5. Mieczysław Brzózka
6. Ewa Kozłowska
7. A/a

Do wiadomości:

8. Wójt Gminy Radziłów ul. Plac 500-lecia 14, 19-213 Radziłów
9. Powiatowy Inspektor Nadzoru Budowlanego ul. Kolejowa 19, 19-200 Grajewo

PODŁASKIE WOJEWÓDZKI URZĄD  
KONSERWATORA ZABYTKÓW  
w Białymstoku  
ul. Młota 2  
tel./fax 0863 316-34-08

— 11 —

Łomża 20.07.2012

ZRL.5144.0 2012.SZ

**Pan Krzysztof Milewski**  
**ul. Karwowska 2**  
**19-213 Radziłów**

Odnosnie wniosku Pana Krzysztofa Milewskiego o wyrażenie zgody na przeprowadzenie prac remontowych pochodzącej z połowy XIX w. kapliczki przydrożnej usytuowanej w miejscowości Racibory gm. Radziłów informujemy, że ww. kapliczka jest objęta ochroną konserwatorską na podstawie ujęcia jej w gminnej ewidencji zabytków.

W związku z planowanymi pracami remontowymi Delegatura w Łomży WUOZ w Białymstoku wyraża zgodę na przeprowadzenie następującego zakresu robót :

- wykonanie naprawy więźby dachowej oraz wykonanie nowego pokrycia dachowego z dachówki lub blachy powlekanej w kolorze ceglonym
- wykonanie naprawy i wymiany zniszczonych powierzchni tynków zewnętrznych wraz z wykonaniem malowania elewacji w kolorze piaskowym
- odtworzenie w tym samym kształcie i wymiarach oraz zamontowanie drzwi drewnianych wraz z ościeżnicą
- odrdzewienie i pomalowanie krzyża wieńczącego dach kapliczki
- wykonanie na terenie wokół kapliczki utwardzenia z kostki brukowej w kolorze szarym lub grafitowym wraz z obrzeżami

Z up. PODŁASKIEGO WOJEWÓDZKIEGO  
KONSERWATORA ZABYTKÓW  
inż. S. Zgura  
**Bolesław Gadawski**  
KIEROWNIK DELEGATURY W ŁOMŻY

inż. Zgura  
PROJEKTANT  
**Aleksander Kazimierz Kuciński**  
inż. BUDOWNICTWA  
ip. konst. bud. BŁ-109/83, up. arch. BŁ-58/87  
19-101 Monki, Al. Wojska Polskiego 34/5  
tel. 085 7161111 kom. 604163078

Łomża 22.08.2012

ZRL.5144.†2012.SZ

**Pan Krzysztof Milewski**  
**ul. Karwowska 2**  
**19-213 Radziłów**

Odnosnie wniosku Pana Krzysztofa Milewskiego z dnia 07/08/2012 r. o wyrażenie zgody na przeprowadzenie prac remontowych figurującej w gminnej ewidencji zabytków kapliczki przydrożnej usytuowanej na działce nr 15 w miejscowości Racibory gm. Radziłów informujemy, że wyrażamy zgodę na wykonanie następującego zakresu prac remontowych :

- wykonanie naprawy więźby dachowej oraz wykonanie nowego pokrycia dachowego z dachówki lub blachy powlekanej w kolorze ceglastym
- wykonanie naprawy i wymiany zniszczonych powierzchni tynków zewnętrznych wraz z wykonaniem malowania elewacji w kolorze piaskowym
- odtworzenie w tym samym kształcie i wymiarach okna
- wykonanie na terenie wokół kapliczki utwardzenia z kostki brukowej w kolorze szarym lub grafitowym wraz z obrzeżami

Z up. PODLASKIEGO WOJEWÓDZKIEGO  
KONSERWATORA ZABYTEKÓW  
*B. Gadawski*  
KIEROWNIK DELEGATURY W ŁOMŻY

Zakład Usług Inwestycyjnych, Projektowych i Budowlanych 19-101 Mońki ul. Wojska  
Polskiego 34/5 tel. 085-7163111 kom. 604163078 NIP 546 101 02 23

## **P R O J E K T      T E C H N I C Z N Y**

na

*Roboty budowlane przy wykonaniu remontu kapliczki przydrożnej*

**Inwestor: Krzysztof Milewski**

Adres zam.: 19-213 Radziłów ul. Karwowska 2

Adres budowy: **Racibory**

Nr geodezyjny działki: **95/3**

STAROSTWO POWIATOWE  
19-200 Grajewo, ul. Strażacka 6B  
REGON 450672113

Załącznik Nr 2 do decyzji Nr 218/2012  
z dnia 08.11.2012

Z up. Starosty

*Mariusz Mikiński*  
INSPEKTOR

Projektant: inż. bud. A. Kuciński

Nr.up. projekt. B1 - 58/87

Nr up. architekt. B1-108/83

Wyk. dnia 10. października 2012 r.



PROJEKTANT  
*Aleksander Kazimierz Kuciński*  
BUDOWNICTWA  
zp. konst. bud. B1-108/83, up. archit. B1-58/87  
19-101 Mońki, Al. Wojska Polskiego 34/5  
tel. 085 7163111 kom. 604163078



## Spis zawartości projektu

1. Strona tytułowa	- str. 1
2. Spis zawartości projektu	- str. 2
3. Szkic do zagospodarowania	- str. 3
4. Opis do proj. budowlanego	- str. 4-5
5. Rzut fundamentów i przyziemia – inwent.	- str. 6
6. Rzut połaci dachu i przekrój A – A – inwent.	- str. 7
7. Rzut elewacji – inwent.	- str. 8
8. BIOZ	- str. 9-10
9. Uzgodnienia z WUOZ w Białymstoku	- str. 11
10. Oświadczenie projektanta	- str. 12
11. Przynależność do PIIB	- str. 13
12. Uprawnienie bud.	- str. 14

Sporządził:

PROJEKTANT  
Aleksander Kazimierz Kuciński  
inż. BUDOWNICTWA  
up. konst. bud. Bł. 106/83, up. archit. Bł. 58/87  
19-101 Monki, Al. Wojska Polskiego 34/5  
tel. 085 716 1111 kom. 604163078

## O P I S

*techniczny do robót budowlanych przy wykonaniu remontu kapliczki przydrożnej w Raciborach 19-213 Radziłów, nr działki 95/3*

### 1. Podstawa opracowania

- wizja lokalna
- ustalenia z inwestorem
- wypis z mapy zasadniczej 1 : 1000
- zgoda Delegatury w Łomży WUOZ w Białymstoku na przeprowadzenie prac remontowych pochodzącej z połowy XIX w kapliczki przydrożnej w miejscowości Racibory gm. Radziłów na działce nr 95/3 Pismo znak: ZRŁ.5144.G2012.SZ z dnia 20.07.2012r..

### 2. Opis do szkicu zagospodarowania

Projektowana kapliczka przydrożna znajduje się przy pasie drogi powiatowej na działce prywatnej o nr ewidencyjnym 95/3. Dostęp do kapliczki bezpośrednio z drogi publicznej o nr ewid. 35 po terenie nieutwardzonym gruntowym.

Dane ogólne:

- na działce nr 95/3 znajduje się kapliczka przydrożna tuż za pasem drogowym drogi powiatowej o nawierzchni asfaltowej,
- obok kapliczki porastają stare drzewa,
- jest to obiekt kultu religijnego pochodzący z połowy XIX w,
- kapliczka zlokalizowana jest na działce o nr ewid. 95/3,
- kapliczka jest objęta ochroną konserwatorską na podstawie ujęcia jej w gminnej ewidencji zabytków.

### 3. Opis techniczny


Dach czterospadowy kopertowy pokryty betonem, zakończony częściowo skorodowaną blachą. Szczyt dachu wieńczy krzyż. Ściany kapliczki wraz z częścią nadziemną pokryte tynkiem cementowo-wapiennym wewnątrz i na zewnątrz malowane na biało. Tynk oraz

farba posiadają liczne ubytki. Kapliczka posiada drzwi drewniane wraz z ościeżnicą wymagające wymiany.

#### 4. ZAKRES PRAC PRZEWIDZIANYCH W PROJEKCIE BUDOWLANYM


- 1) Wykonanie naprawy pokrycia dachu z blachy powlekanej.  
Usunięcie pokrycia cementowego nie związanego z murem ( cegłą) wraz z korodowaną blachą. Wykonanie cementowej warstwy naprawczej. Naprawa dachu poprzez wykonanie łączenia dachu oraz wykonanie pokrycia blacha powlekaną.
- 2) Uzupełnienie oraz wymiana tynków wraz z malowaniem w kolorze piaskowym.  
Usunięcie tynku nie związanego z murem ( cegłą) . Wykonanie warstwy naprawczej i wyrównawczej tynkiem cementowo-wapiennym. Wykonanie tynków barwionych na ścianach obiektu.
- 3) Odtworzenie drzwi w tym samym kształcie wraz z ościeżnicą kapliczki.  
Demontaż istniejących drzwi wraz z ościeżnicą. Montaż drzwi wraz z ościeżnicą o tych samych wymiarach.
- 4) Odrzewienie pomalowanie krzyża wieńczącego dach kapliczki.  
Usunąć z powierzchni krzyża nalot z mchu oraz wykonać jego konserwację.
- 5) Wykonanie utwardzenia z kostki brukowej wraz z obrzeżem.  
Utwardzenie zostanie wykonane kostką brukową o gr. 6 mm na powierzchni 9 m<sup>2</sup> na podsypce cementowo - piaskowej. Zakończenie wykonane zostanie obrzeżem betonowym o wymiarach 20x6 cm na podsypce piaskowej z wypełnieniem spoin zaprawą cementową

Projektant:

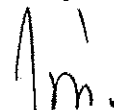

PROJEKTANT  
Aleksander Kazimierz Kuciński  
inż. BUDOWNICTWA  
JP. konst. bud. BŁ-108/83. up. archit. BŁ-58/87  
19-101 Mońki, Al. Wojska Polskiego 34/5  
tel. 085 7161111 kom. 604163078

- 6 -


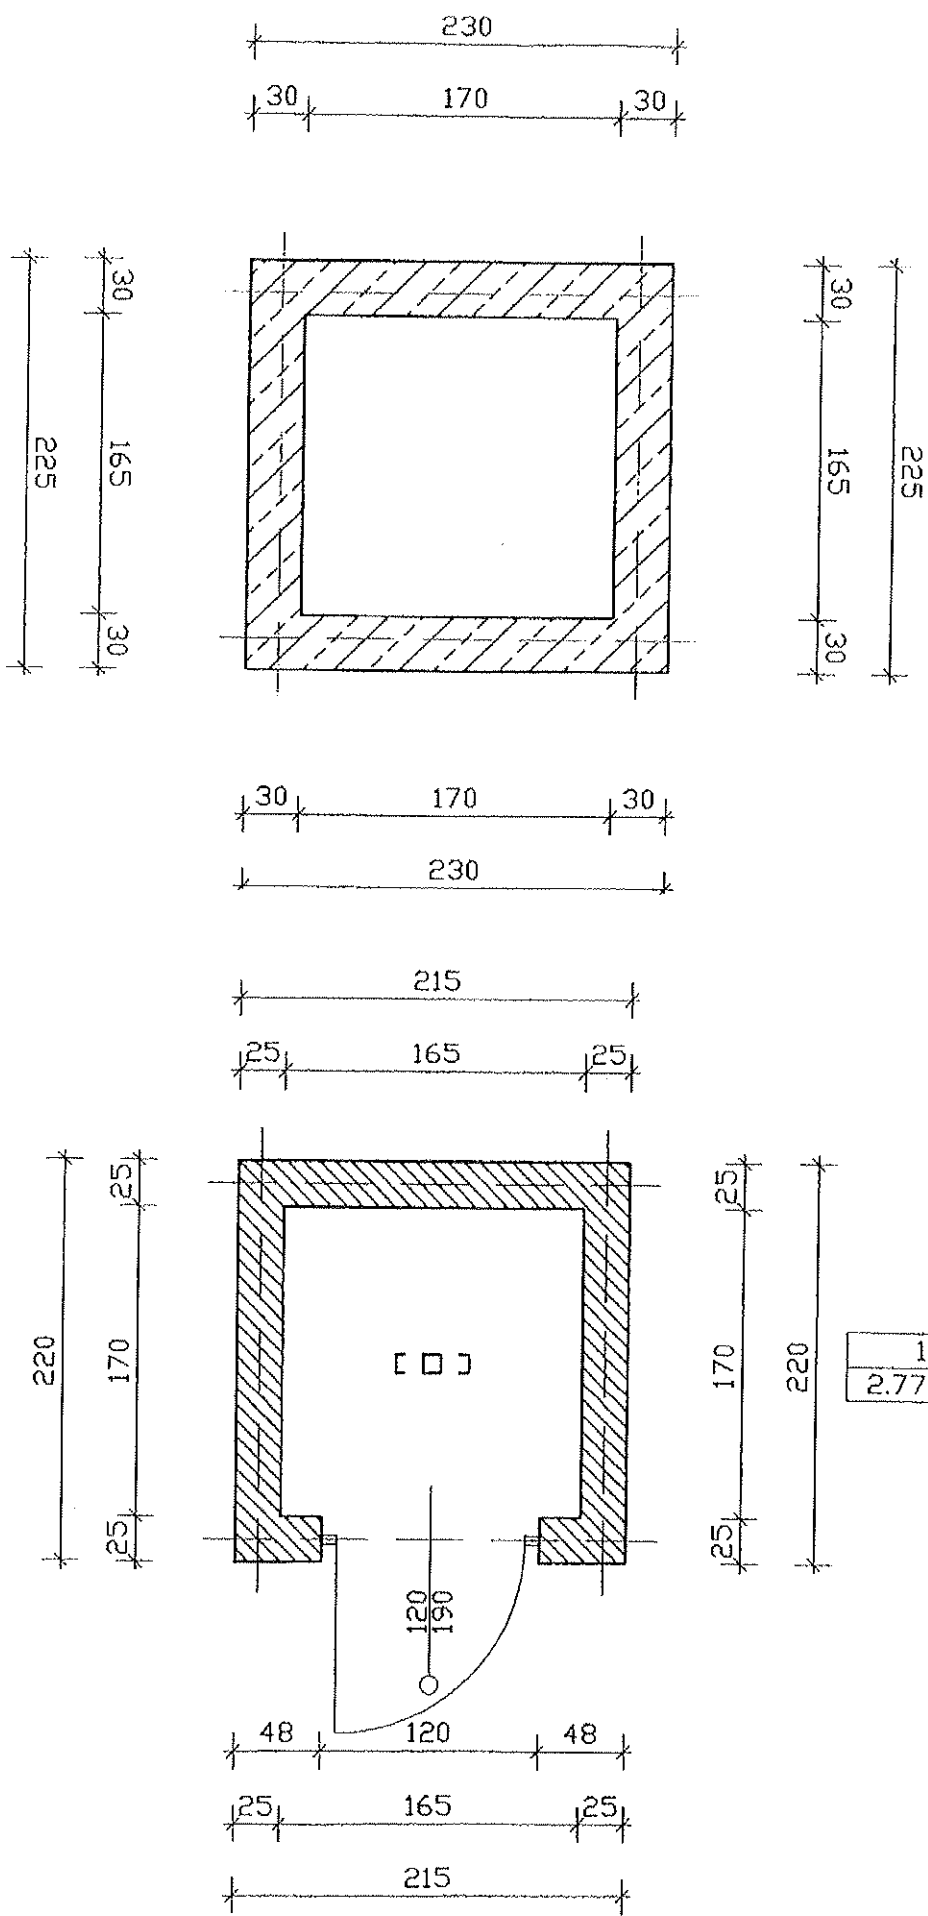


Adres bud.:	Racibory, dz. nr ew. 95/3		
Stadium	Inwentaryzacja budowlana		
Przedmiot	Rzut poziomy fundamentów i przyziemia		
Skala	1:25		

1	Pom. kapliczki
2.77 m <sup>2</sup>	




- 7 -

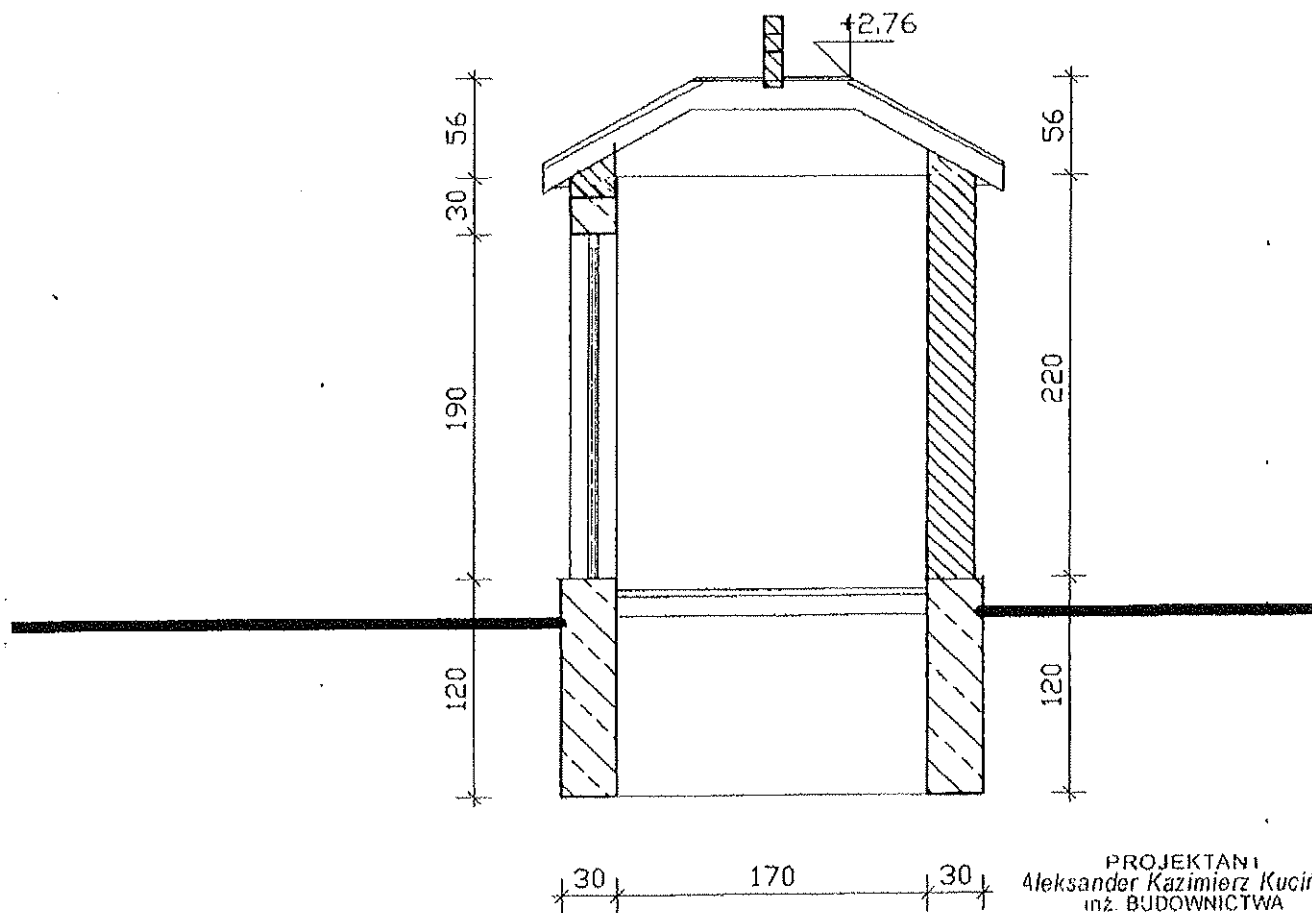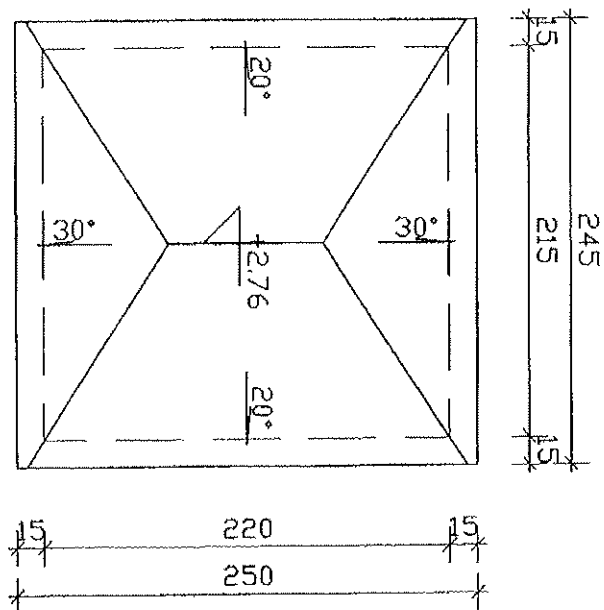

PROJEKTANT  
Aleksander Kazimierz Kuciński  
inż. BUDOWNICTWA  
JP konst bud. 8t-100/83; up archt. 8t-58/07  
1s-101 Mońki, Al. Wojska Polskiego 34/5  
tel. 085 7161111 kom. 604163078

Obiekt:	KAPLICZKA KOZŁOWSKA	Autor:
Adres bud.:	Racibory, dz. nr ew. 95/3	
Stadium:	Inwentaryzacja budowlana	
Przedmiot:	Rzut połaci dachu, przekrój A - A	
Skala:	1:25	
Data:	10.10.2012 r	rys. 2

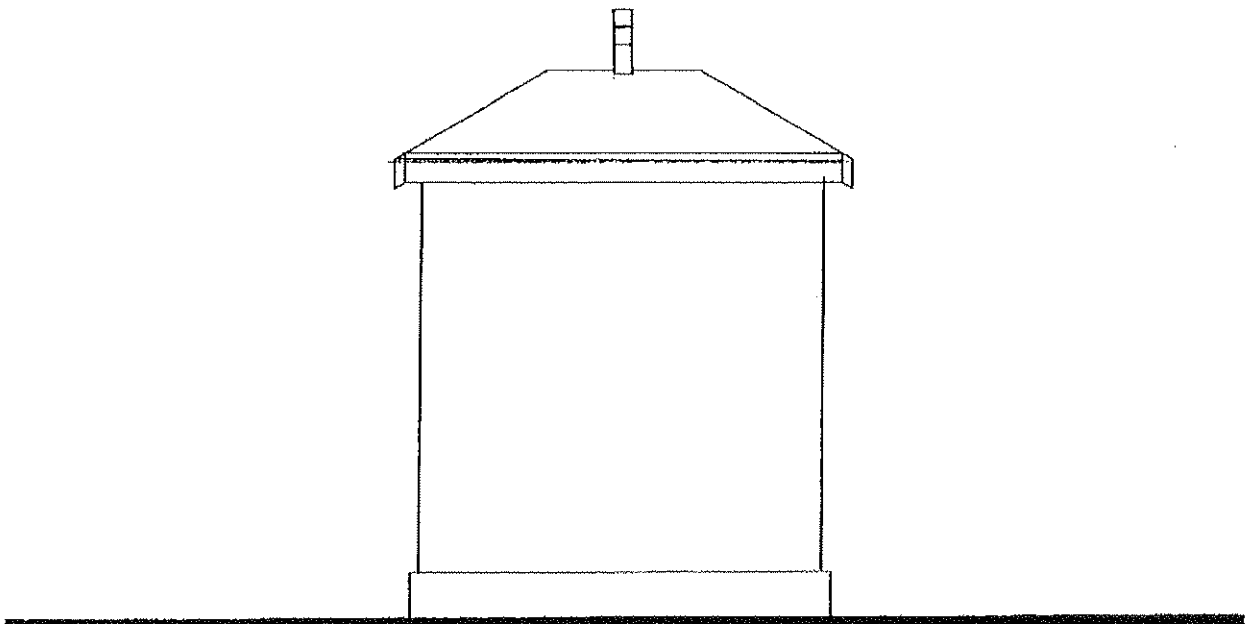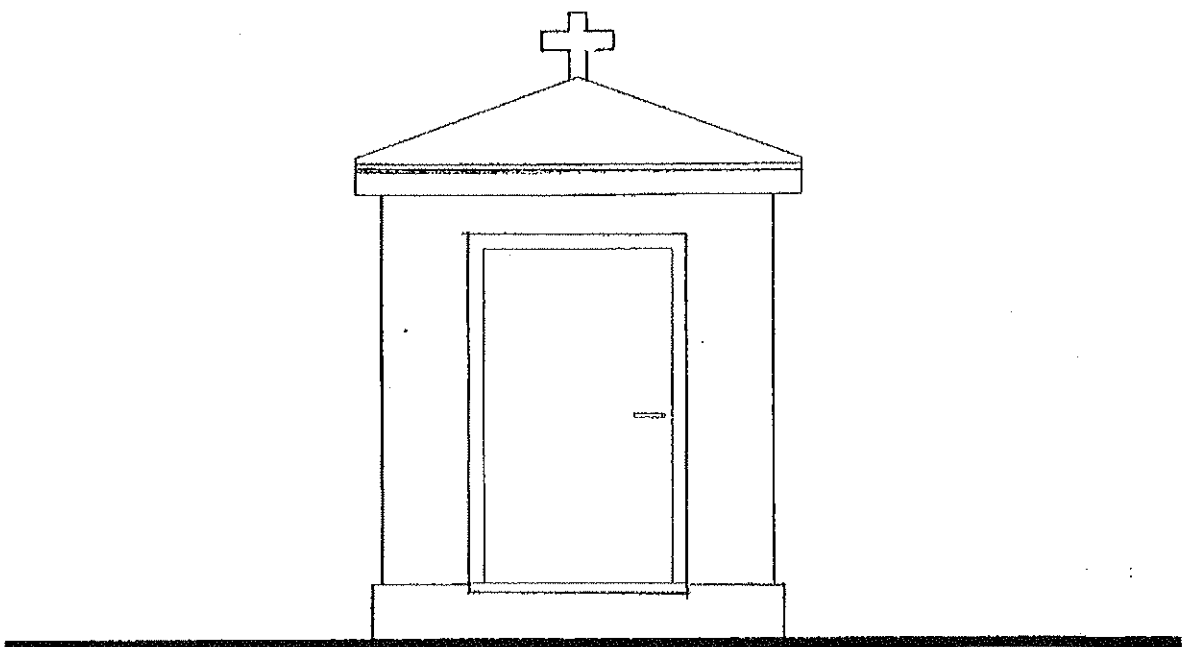

PROJEKTANT  
 Aleksander Kazimierz Kuciński  
 inż. BUDOWNICTWA  
 JP konst. bud. Bt. 108/83, up. arch. Bt. 58/8;  
 15-101 Młotki, Al. Wojska Polskiego 34/3  
 tel. 085 7161111 kom. 604163078

Obiekt:	KAPLICZKA KOZŁOWSKA	Autor:
Adres bud.:	Racibory, dz. nr ew. 95/3	
Stadium	Inwentaryzacja budowlana	
Przedmiot	Rzut elewacji	
Skala	1:25	
Data	... 10. 10 2012 r	
		rys. 2

## **Informacja dotycząca bezpieczeństwa i ochrony zdrowia**

*opracowana na podstawie Rozporządzenia Ministra Infrastruktury z dnia 23 czerwca 2003 (Dz. U. z dnia 10 lipca 2003)*

### **1. Rodzaj inwestycji**

Roboty budowlane polegające na wykonanie remontu przydrożnych kapliczek, które są objęte ochroną konserwatorską na działce nr 95/3 w Raciborzach gm. Radziłów

### **2. Adres budowy**

Kapliczka znajduje się na otwartej przestrzeni wśród pól uprawnych przy pasie drogi powiatowej utwardzonej asfaltem.

### **3. Zakres robót**

Roboty remontowe polegające na naprawie muru, dachu, tynków, otworu drzwiowego oraz malowania całego obiektu. Roboty odbywać się będą na wysokości do 2.5 m oraz w dużej odległości od zagród wiejskich.

### **1. Elementy zagrożeń**

Budowa znajduje się za pasem drogowym drogi powiatowej w odległości około 1 m. Strefą zagrożenia jest niewielka wysokość przy montażu elementów dachu. Teren budowy należy oznakować i zabezpieczyć.

### **1. Sposób prowadzenia instruktarsu pracowników na budowie**

Obsada przy wykonywaniu robót - 1 pracownik z uprawnieniami mistrza oraz pomoc przy robotach budowlanych.

Przy pracach budowlano-montażowych może być zatrudniony pracownik, który posiada kwalifikacje do prowadzenia takich robót (uprawnienia mistrzowskie) oraz ustanowiony kierownik budowy z uprawnieniami budowlanymi.

Przed zmianą kategorii robót powinien być udzielony instruktarz stanowiskowy.

## 2. Środki techniczne i organizacyjne


Sprzęt zmechanizowany - betoniarka zabezpieczona przed osobami nieupoważnionymi. W widocznym miejscu wywieszona instrukcja obsługi i konserwacji. Na betoniarkę wykonane tymczasowe zadaszenie ochronne. Przy pracach budowlanych stosować środki ochrony indywidualnej (pasy bezpieczeństwa, kask). Do montażu elementów drewnianych o ciężarze ponad 100 kg stosować dźwig z operatorem z uprawnieniami.

## 3. Roboty gdzie może wystąpić ryzyko zagrożenia bezpieczeństwa i zdrowia

- zachować szczególną ostrożność przy robotach gdzie występuje ryzyko upadku ze względu na wysokość; roboty na wysokości montażowe i dekarские,

**Uwagi końcowe** - wszystkie roboty budowlane i montażowe należy wykonać pod nadzorem osoby uprawnionej do kierowania w danym zakresie robót, roboty winne być wykonywane zgodnie z zasadami sztuki budowlanej i przestrzegając przepisy BHP.

Projektant:

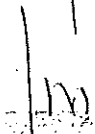  



Zakład Usług Inwestycyjnych, Projektowych i Budowlanych 19-101 Mońki ul. Wojska  
Polskiego 34/5 tel. 085-7163111 kom. 604163078 NIP 546 101 02 23

## **P R O J E K T      T E C H N I C Z N Y**

na

*Roboty budowlane przy wykonania remontu kapliczki przydrożnej*

**Inwestor: Krzysztof Milewski**

Adres zam.: 19-213 Radziłów ul. Karwowska 2

Adres budowy: **Racibory**

Nr geodezyjny działki: **15**

**STAROSTWO POWIATOWE**  
19-200 Grajewo, ul. Strażacka 6B  
REGON 450672113

Załącznik Nr 1 do decyzji Nr 218/2012  
z dnia 08.11.2012


Z up. Starosty  
**Mariusz Mikielski**  
INSPEKTOR

Projektant: inż. bud. A. Kuciński

Nr.up. projekt. Bł - 58/87

Nr up. architekt. Bł-108/83


Wyk. dnia 10. październik 2012 r.

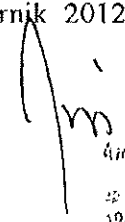  
PROJEKTANT  
Aleksander Kazimierz Kuciński  
inż. BUDOWNICTWA  
ul. Karw. bud. Bł-108/83 ul. Wojsk. Bł-58/87  
19-101 Mońki, ul. Wojska Polskiego 34/5  
tel. 085 716 3111 kom. 604163078

## Spis zawartości projektu

1. Strona tytułowa - str. 1
2. Spis zawartości projektu - str. 2
3. Szkic do zagospodarowania - str. 3
4. Opis do proj. budowlanego - str. 4-5
5. Rzut fundamentów,  
prziemia i połaci dachu - inwent. - str. 6
6. Rzut elewacji i przekrój  
A - A - inwent. - str. 7
7. BIOZ - str. 8-9
8. Uzgodnienia z WUOZ  
w Białymstoku - str. 10
9. Oświadczenie projektanta - str. 11
10. Przynależność do PIIB - str. 12
11. Kwaterunek bud. - str. 13.

Sporządził:

  
PROJEKTANT  
Aleksander Kazimierz Kuciński  
inz. BUDOWNICTWA  
up. konsal. bud. BŁ-108/83, up. arch. BŁ-58/83  
tel. 085 7161111 kom. 604163078

KOPIA Z MAPY EWIDENCJI GRUNTÓW

20/2 Skala: 1:5000

SZKIC SYTUACYJNY



1:5000

LEGENDA:

- A - 1ST. KAPLICZKA
- B - 1ST. DROGA LOKALNA NR 357


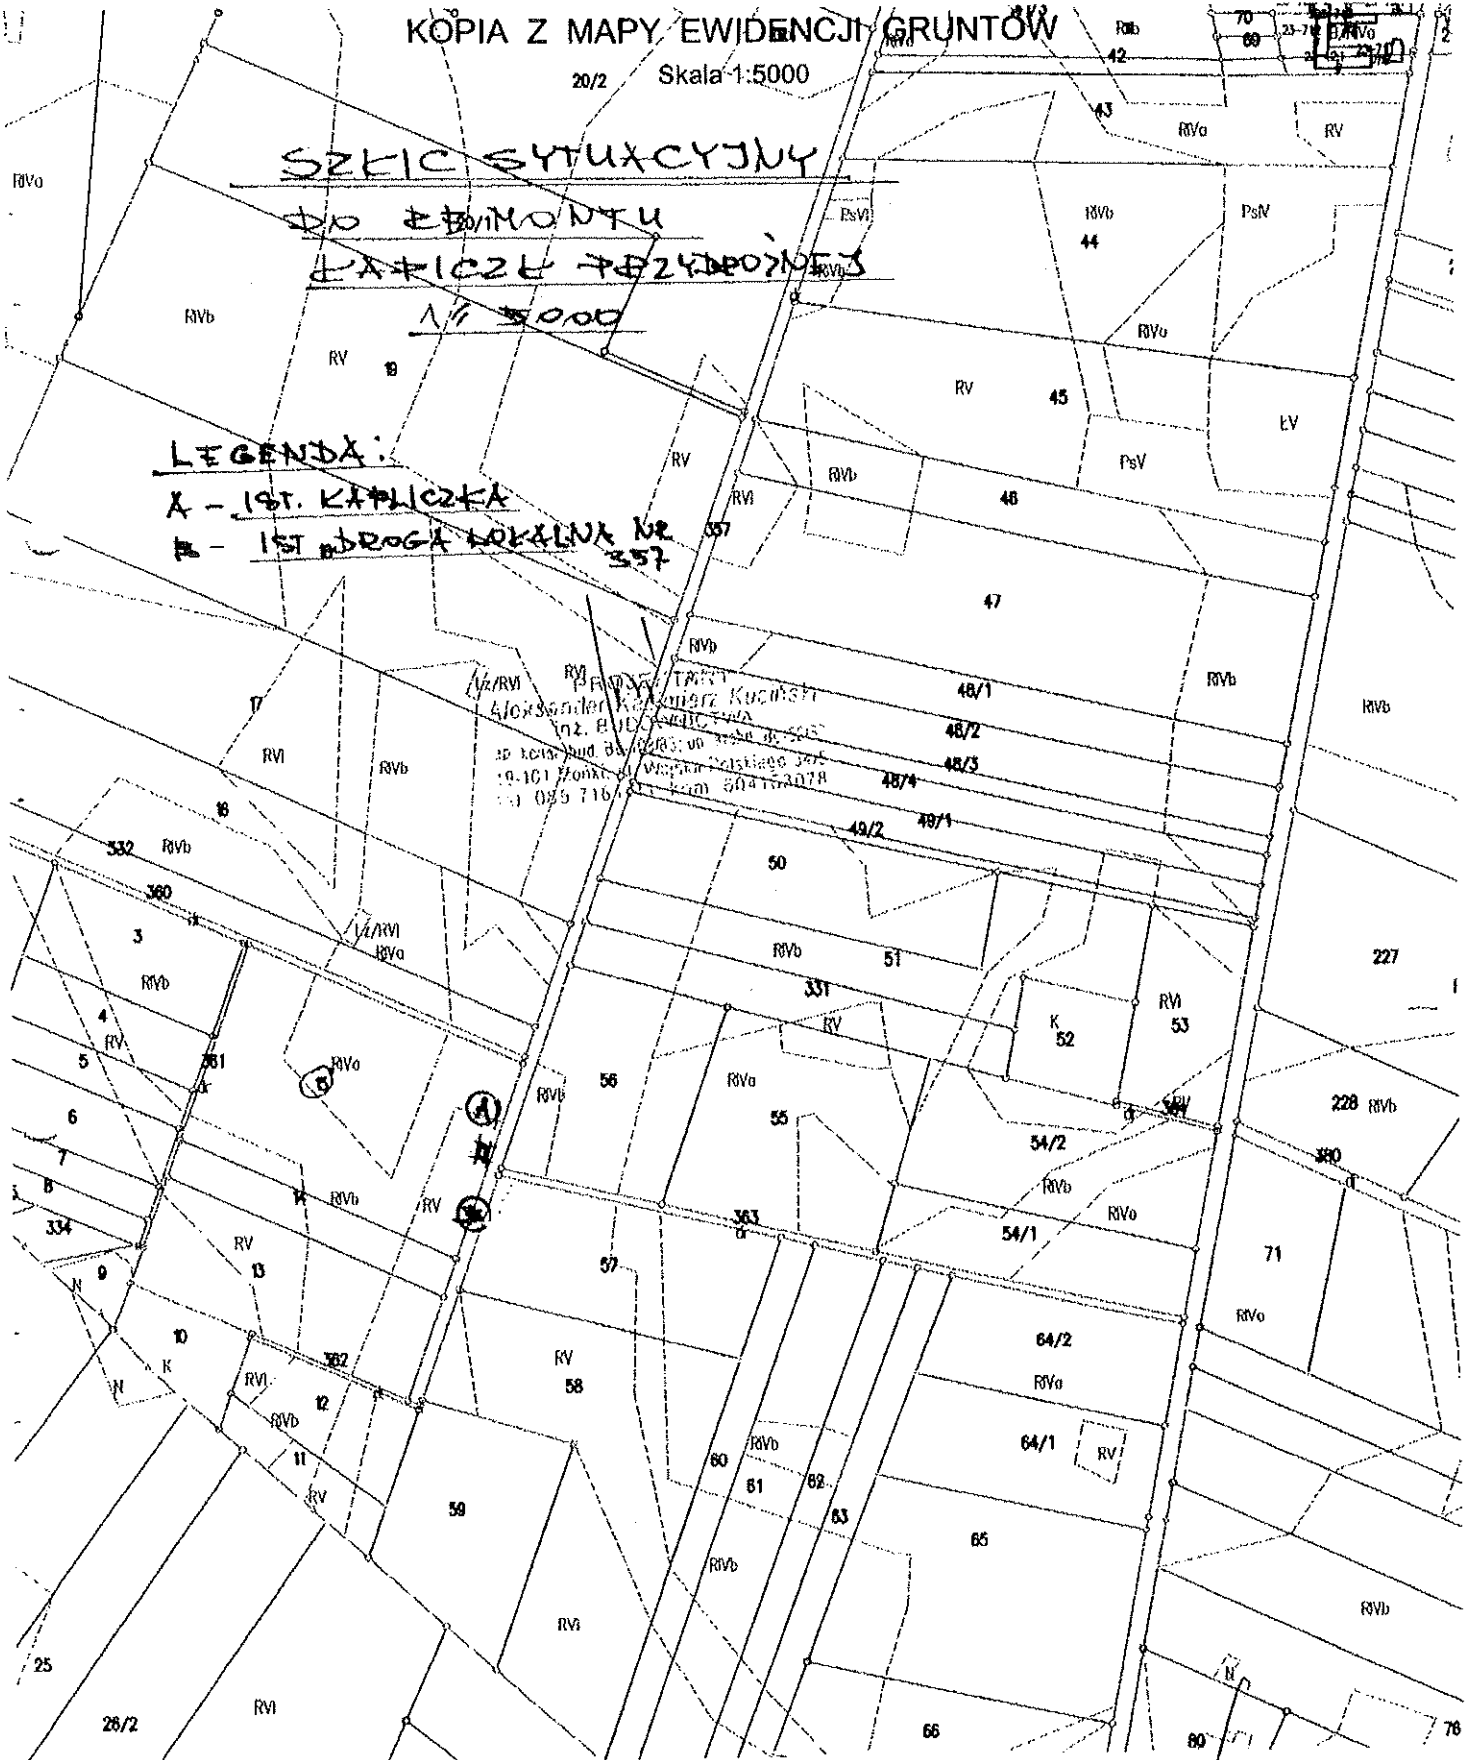

Grajewo, dnia 2012-09-25

Nie podlega opłacie skarbowej  
art. 3 ustawy z dnia 16.11.2006 r.  
o opłacie skarbowej  
(Dz.U. Nr 225, poz. 1635 z późn. zm.)

Z up. STAROSTY

Elżbieta Karwowska  
Z-CIA NACZELNIKA WYDZIAŁU  
GEODEZJI I KARTOGRAFII

## O P I S

*techniczny do robót budowlanych przy wykonaniu remontu kapliczki przydrożnej w Raciborach 19-213 Radziłów, nr działki 15*

### 1. Podstawa opracowania

- wizja lokalna
- ustalenia z inwestorem
- wypis z mapy zasadniczej 1 : 1000
- zgoda Delegatury w Łomży WUOZ w Białymstoku na przeprowadzenie prac remontowych kapliczki przydrożnej w miejscowości Racibory gm. Radziłów na działce nr 15 - pismo znak: ZRŁ.5144.7.2012.SZ z dnia 22.08.2012r..

### 2. Opis do szkicu zagospodarowania

Projektowana kapliczka przydrożna znajduje się przy skrzyżowaniu dróg lokalnych dojazdowych do pól i łąk na działce prywatnej o nr ewidencyjnym 15. Dostęp do kapliczki bezpośrednio z drogi publicznej o nr ewid. 357 po terenie nieutwardzonym gruntowym. W otoczeniu kapliczki rosną dwa stare jesiony oraz znajduje się składowisko głazów i kamieni polnych. Kapliczka jest obiektem kultu religijnego oraz jest objęta ochroną konserwatorską na podstawie ujęcia jej w gminnej ewidencji zabytków.

### 3. Opis techniczny

Kapliczka murowana wykonana na podstawie prostokąta o wymiarach 1,40 x 1,14m z cegły czerwonej, na podmurówce kamiennej. otynkowana w całości tynkiem wapienno-piaskowym ( starego typu) z licznymi ubytkami. W elewacji frontowej znajduje się otwór okienny o powierzchni 1 m<sup>2</sup>. Dach dwuspadowy.

### 4. ZAKRES PRAC PRZEWIDZIANYCH W PROJEKCIE BUDOWLANYM

- 1) Wykonanie naprawy pokrycia dachu z blachy powlekanej.

Usunięcie pokrycia cementowego nie związanego z murem ( cegłą) wraz z korodowaną blachą. Wykonanie cementowej warstwy naprawczej. Naprawa dachu poprzez wykonanie łączenia dachu oraz wykonanie pokrycia blachą powlekaną.

- 2) Uzupełnienie oraz wymiana tynków wraz z malowaniem w kolorze piaskowym.

Usunięcie tynku nie związanego z murem ( cegłą) . Uzupełnienie cegieł w murach kapliczki. Wykonanie warstwy naprawczej i wyrównawczej tynkiem cementowo-wapiennym. Wykonanie tynków barwionych na ścianach obiektu.


- 3) Odtworzenie okna w tym samym kształcie wraz z ościeżnicą.

Demontaż istniejących drzwi wraz z ościeżnicą. Montaż drzwi wraz z ościeżnicą o tych samych wymiarach.



- 4) Wykonanie utwardzenia z kostki brukowej wraz z obrzeżem.

Utwardzenie zostanie wykonane kostką brukową o gr. 6 mm na powierzchni 6 m<sup>2</sup> na podsypce cementowo – piaskowej. Zakończenie wykonane zostanie obrzeżem betonowym o wymiarach 20x6 cm na podsypce piaskowej z wypełnieniem spoin zaprawą cementową

Projektant:

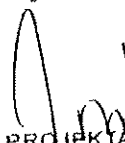


PROJEKTANT  
Aleksander Kazimierz Kuciński  
inż. BUDOWNICTWA  
ip kontr bud. BŁ-08863, up. arch. BŁ-5818  
15-101 Łańki, Al. Wojska Polskiego 34/5  
tel. 085 7161111 kom. 604163078

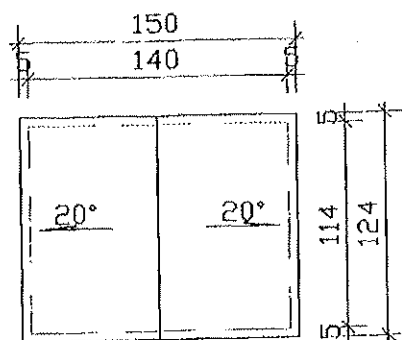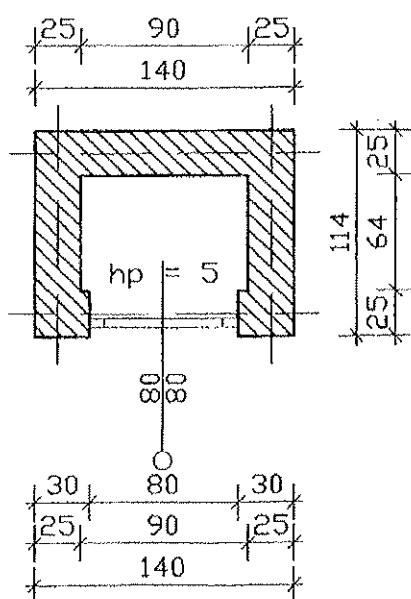

<b>Objekt:</b>	<b>KAPLICZKA BRZÓZKA</b>		<b>Autor:</b>
<b>Adres bud.:</b>	<b>Racibory, dz. nr ew. 15</b>		
<b>Stadium</b>	<b>Inwentaryzacja budowlana</b>		
<b>Przedmiot</b>	<b>Rzut poziomy fundamentów, przyziemia, połaci dachu</b>		
<b>Skala</b>	<b>1:25</b>		
<b>Data</b>	..... 2012 r.		<b>rys. 1</b>

-7-

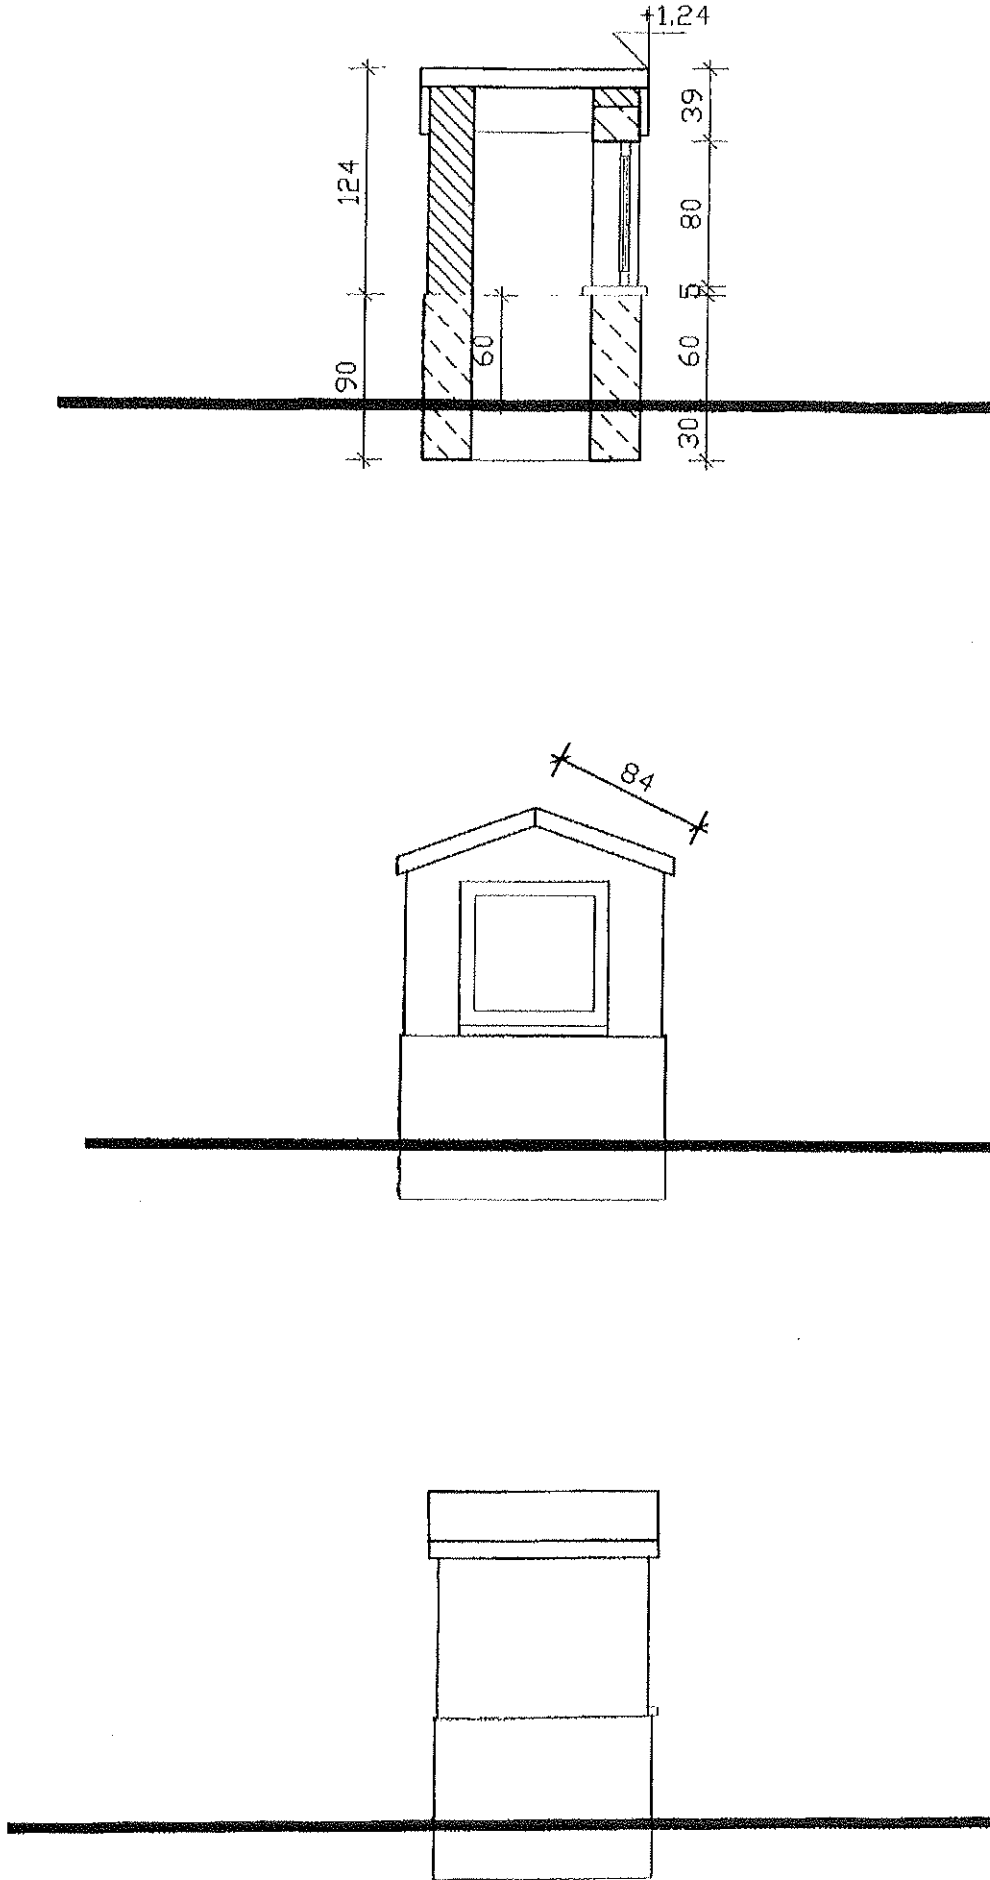

Obiekt:	KAPLICZKA BRZÓZKA	Autor:	PROJEKTANT Aleksander Kazimierz Kuciński
Adres bud.:	Racibory, dz nr ew. 15		12 BUDOWNICTWA
Stadium	Inwentaryzacja budowlana		14 Konst. bud. B-10883; up arcm. 8t-585;
Przedmiot	Przekrój A - A, elewacje		13 01/Nonki. Al. Wojska Polskiego 34/5
Skala	1:25		14 003 716111 kom 604153072
Data	..... 2012 r		rys. 2

## ***Informacja dotycząca bezpieczeństwa i ochrony zdrowia***

*opracowana na podstawie Rozporządzenia Ministra Infrastruktury z dnia 23czerwca 2003 (Dz. U. z dnia 10 lipca 2003)*

### **1. Rodzaj inwestycji**

Roboty budowlane polegające na wykonanie remontu przydrożnych kapliczek, które są objęte ochroną konserwatorską na działce nr 15 w Raciborzach gm. Radziłów

### **2. Adres budowy**

Kapliczka znajduje się na otwartej przestrzeni wśród pól uprawnych przy pasie drogi lokalnej dojazdowej do pól i łąk utwardzonej żwirem.

### **3. Zakres robót**

Roboty remontowe polegające na naprawie muru, dachu, tynków, otworu okiennego oraz malowania całego obiektu. Roboty odbywać się będą na wysokości do 2.5 m oraz w dużej odległości od zagród wiejskich.

### **1. Elementy zagrożeń**

Budowa znajduje się za pasem drogowym dróg lokalnych w odległości około 1 m.

Strefą zagrożenia jest niewielka wysokość przy montażu elementów dachu. Teren budowy należy oznakować i zabezpieczyć.

### **1. Sposób prowadzenia instruktarzu pracowników na budowie**

Obsada przy wykonywaniu robót - 1 pracownik z uprawnieniami mistrza oraz pomoc przy robotach budowlanych.

Przy pracach budowlano-montażowych może być zatrudniony pracownik, który posiada kwalifikacje do prowadzenia takich robót (uprawnienia mistrzowskie) oraz ustanowiony kierownik budowy z uprawnieniami budowlanymi.



Przed zmianą kategorii robót powinien być udzielony instruktarz stanowiskowy.

## 2. Środki techniczne i organizacyjne


Sprzęt zmechanizowany - betoniarka zabezpieczona przed osobami nieupoważnionymi. W widocznym miejscu wywieszona instrukcja obsługi i konserwacji. Na betoniarkę wykonane tymczasowe zadaszenie ochronne. Przy pracach budowlanych stosować środki ochrony indywidualnej (pasy bezpieczeństwa, kask). Do montażu elementów drewnianych o ciężarze ponad 100 kg stosować dźwig z operatorem z uprawnieniami.

## 3. Roboty gdzie może wystąpić ryzyko zagrożenia bezpieczeństwa i zdrowia

- zachować szczególną ostrożność przy robotach gdzie występuje ryzyko upadku ze względu na wysokość; roboty na wysokości montażowe i dekarские,

**Uwagi końcowe** - wszystkie roboty budowlane i montażowe należy wykonać pod nadzorem osoby uprawnionej do kierowania w danym zakresie robót, roboty winne być wykonywane zgodnie z zasadami sztuki budowlanej i przestrzegając przepisy BHP.

Projektant:

  
PROJEKTANT  
Aleksander Kazimierz Kuciński  
inż. BUDOWNICTWA  
JP konst. bud. BŁ-108/83, up. arch. BŁ-58/83  
15-01 Klonki, Al. Wojska Polskiego 34/5  
tel. 085 7161111 kom. 604163078

